


DET. PLAN HÖJD +38,00

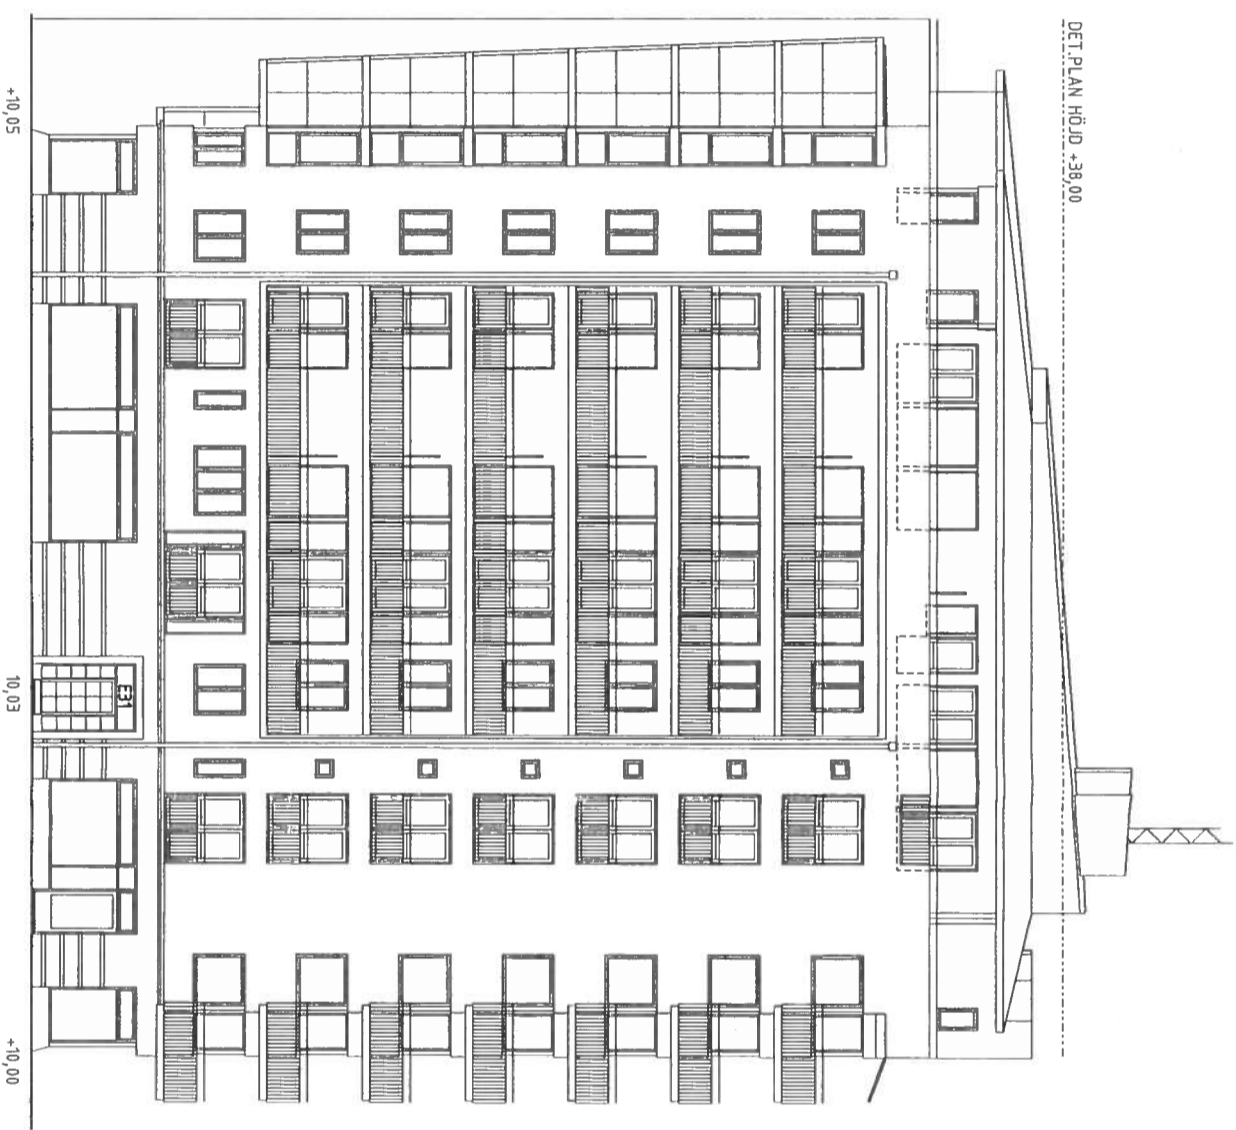


A

B

FASAD MOT VÄSTER - ENGELBREKTSGATAN



Byggnadsnamn	KV BANGÅRDEN 1 - 6		
Byggnadsnr	LINKÖPING		
Byggnadsår	2005-09-23		
Byggnadsplan	NYBYGGNADE BOSTÄDER		
Byggnadsplan	LINKÖPING		
Byggnadsplan	HUS 1		
Byggnadsplan	FASAD MOT VÄSTER - ENGELBREKTSGATAN		
Skala	1:100 A1	1:200 A3	A00-01-121

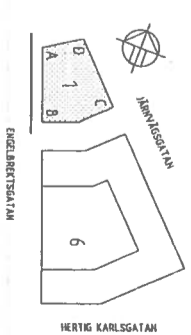


SWECO FFNS



FASAD MOT SÖDER - LOKAL GATAN

B

C

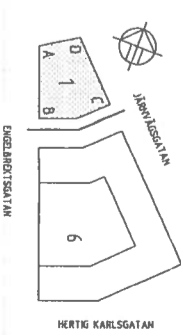

BYGGLOVSHANDLING
KV BANGÅRDEN 1 - 6

SWEGO FFNS
SWEGO FFNS ARCHITECTS AB


HUS 1
FASAD MOT SÖDER - LOKAL GATAN
SKALA 1:200 A3
A00-01-122

