

FORKLARINGAR

 inglasning

 glas E30


 Lumon skärmtak

 ej inglasning

Typgodkännande av ritning av inglasning
av balkonger enligt beslut 2007-06-13

Susanne Appelberg


Susanne Appelberg

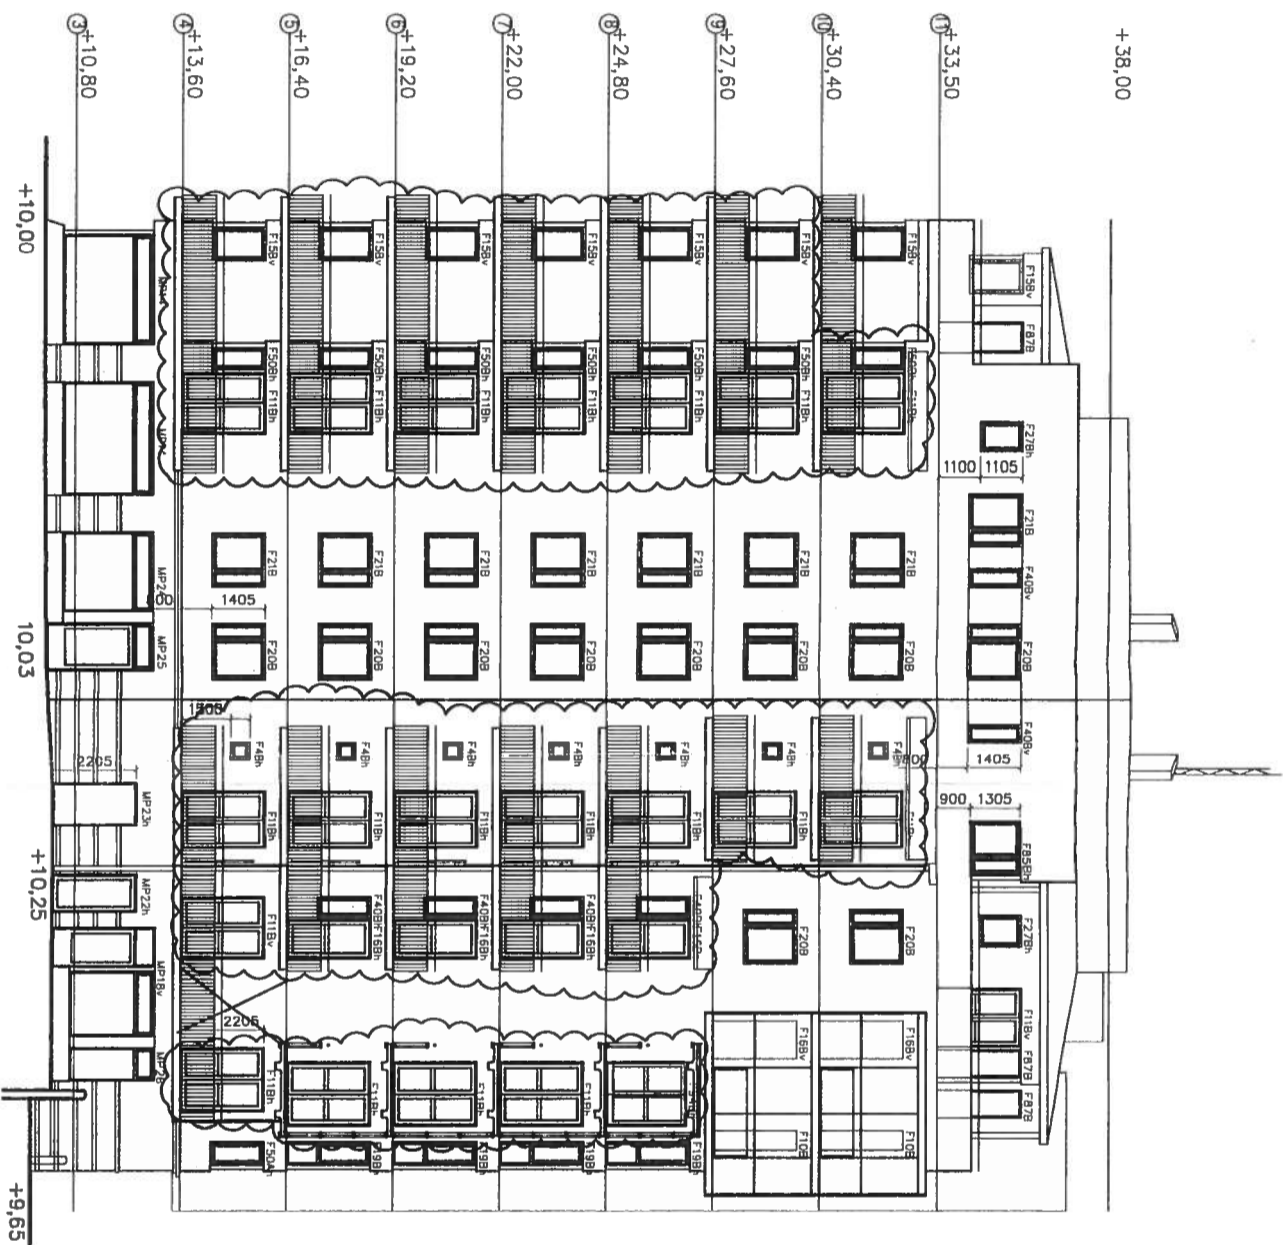

B *Bangården 1*


C

FASAD MOT SÖDER - LOKAL GATAN

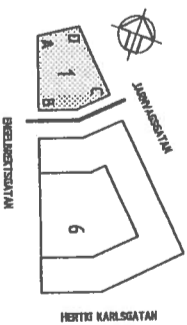


**BYGGNÄMNDEN
LINKÖPING**
Ink 2007-05-24
Dnr 207-0810
Beslut \$ 44716102




BYGGLOVSHANDLING

BYGGLOVSHANDLING	
ANÖNDEN AVSEER	DATA
BYGGLOVSHANDLING	
 Botrygg BYGG AB	
A	SWEDO FINNS
K	GÄRDEBUD BYGGKONSTRUKTION AB
V	VVS Projektöring Leksjö AB
E	Byggnadsbyrå AB
H	Tyrfors AB
13	Bygghytt Bygg AB

BYGGLOVSHANDLING	
DATUM	BYGGLOVSHANDLING
DP	ANSÖKAN
KV BANGÅRDEN HUS 1 FASAD MOT SÖDER LOKAL GATAN INGLASNING AV BALKONGER	
1200 (A 3)	A30-01-122
1 BEF	

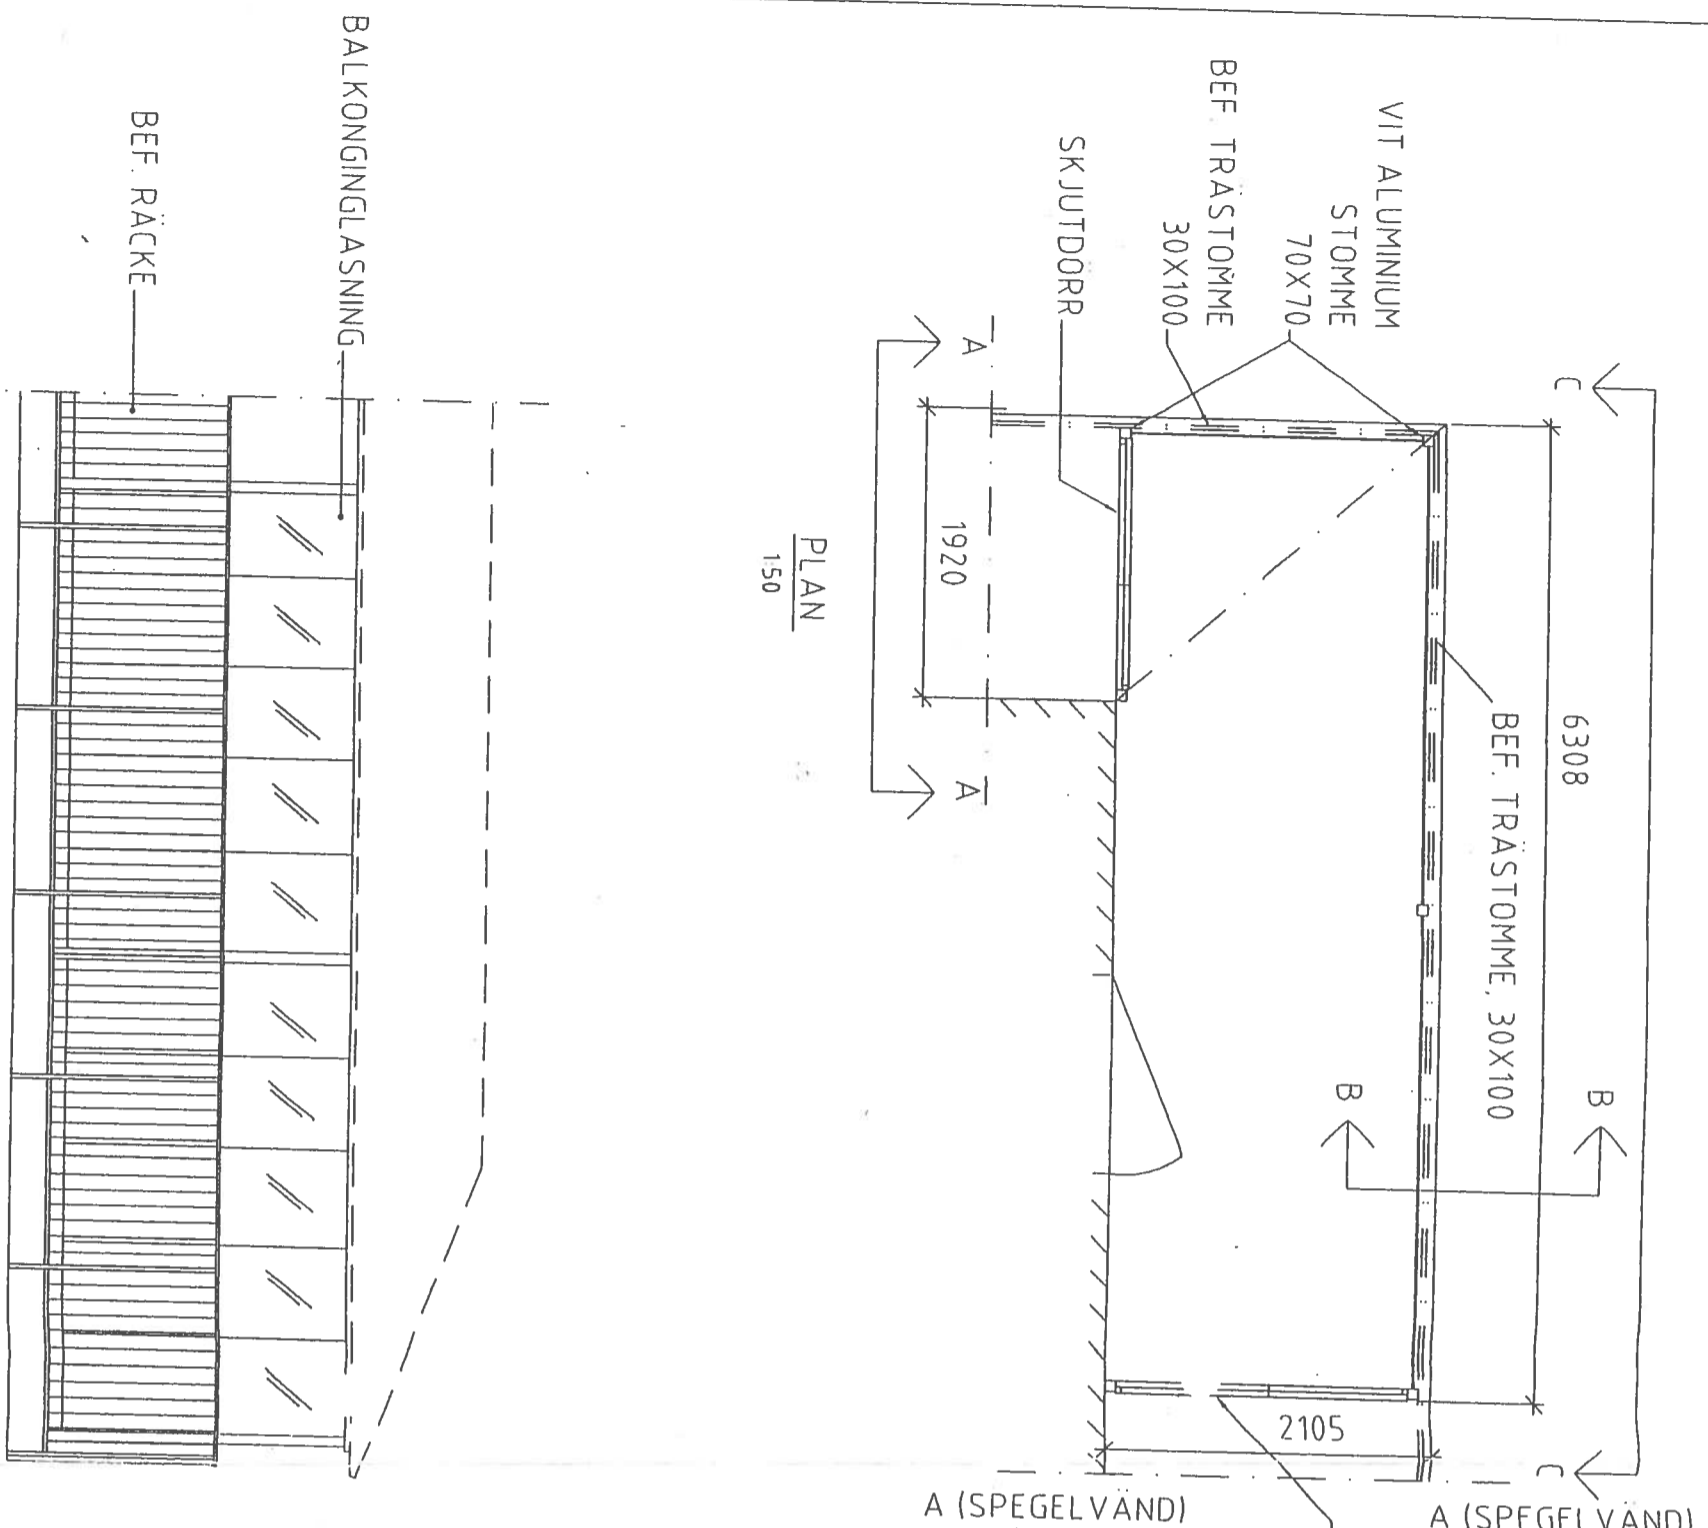

FASAD C-C
1:50

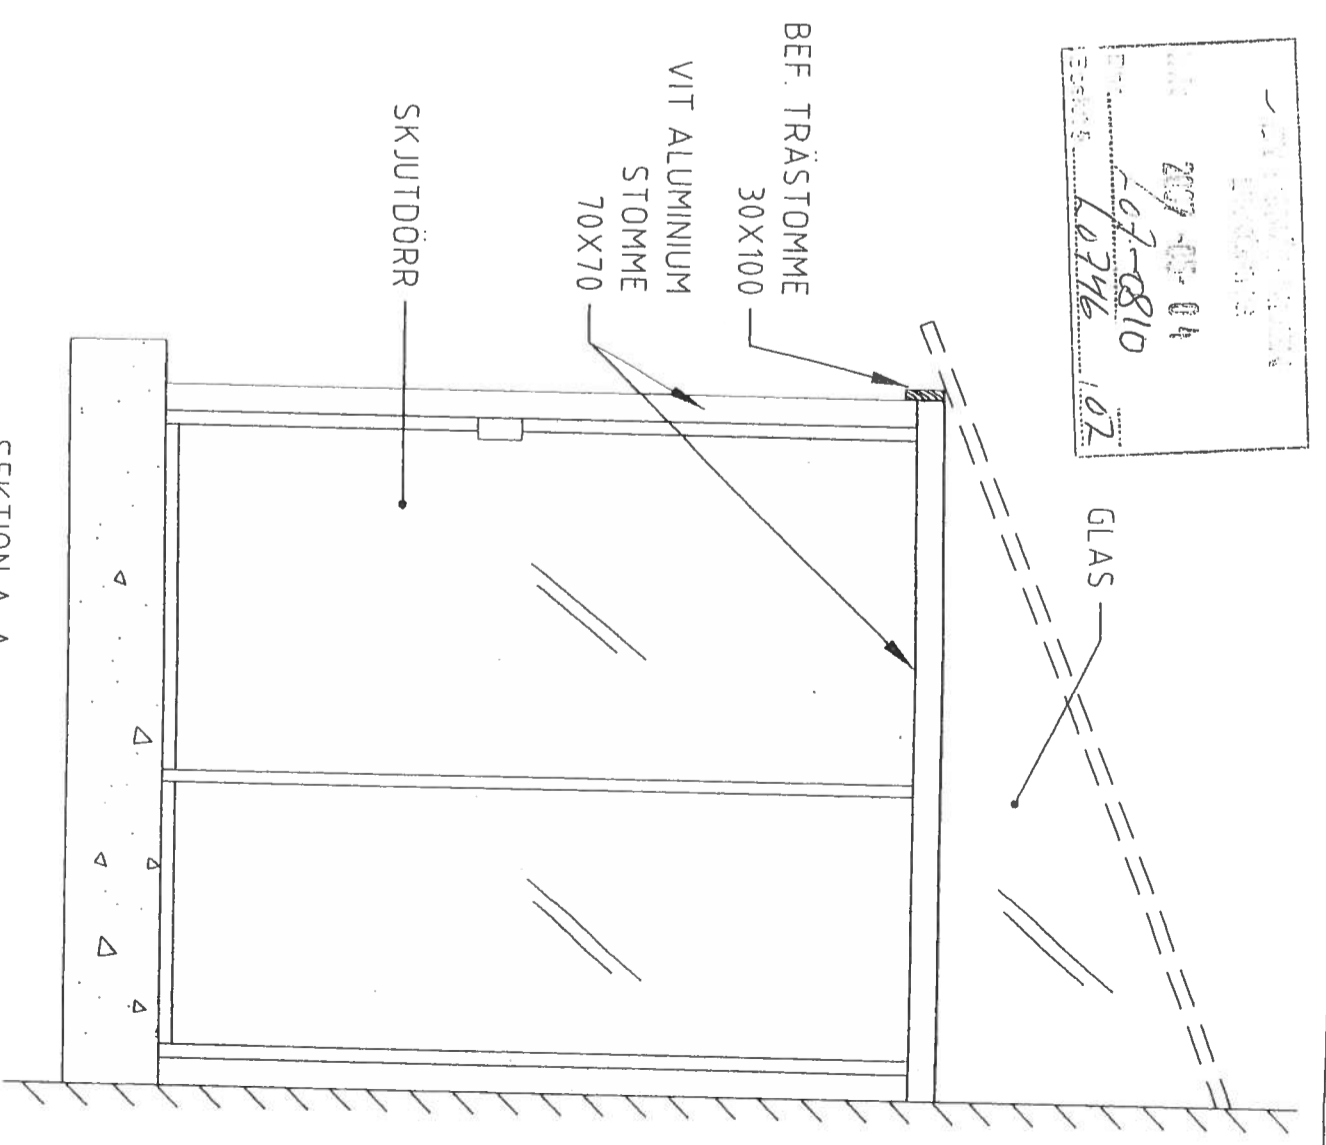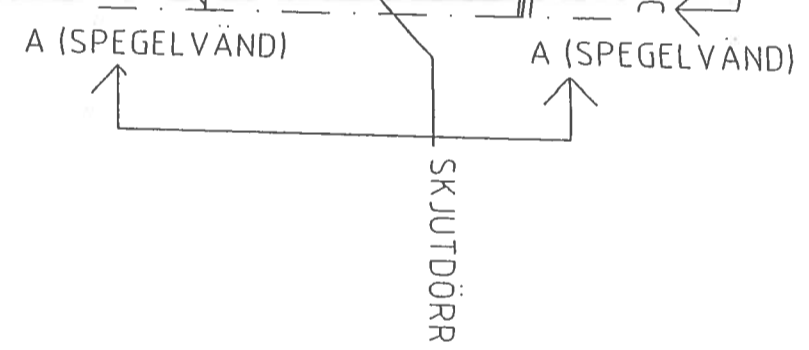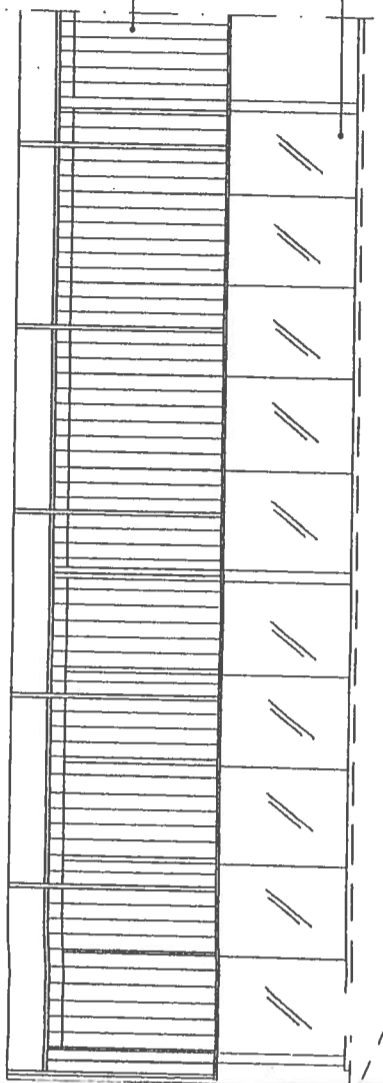

2007-05-04
107-0810
102

Typgodkännande av ritning för inglasning
av balkonger enligt beslut 2007-06-13
Susanne Appelberg
Susanne Appelberg

BYGGNÄMNDEN
LINKÖPING
Ink 2004-12-02
Dnr 105-0244
Beslut s. 5/1

SVENSKA LUMON AB
AVESTAGATAN 21
BOX 8145
163 08 SPÅNGA

TEL 08-604 05 00
FAX 08-604 04 11

LUMON

BYGGLOVS-RITNING (Fyrriktning)
INGLASNING AV BALKONG

RITAD	DAT	GODK
SIV WESTERBACK	02.10.13	

DI ANI FASAD OCH SEKTIONERN

RITNR	SKALA
9	1:50